

LEGENDA

Beni culturali e paesaggistici

- beni culturali oggetto di tutela
- fiumi, torrenti, corsi d'acqua e le relativa sponde o piedi degli argini per una fascia di 150 m ciascuna
- boschi

Sistema dei Parchi Locali di Interesse Sovracomunale

- proposta di ampliamento del Parco locale di interesse sovracomunale "Parco del Molgora"

Ambiti ed elementi di interesse naturalistico-ambientale

- alberi di interesse monumentale
- orli di terrazzo

- formazioni alberate minori
- formazioni longitudinali

Ambiti ed elementi di interesse storico-paesaggistico

- percorsi di interesse paesistico
- centro storico urbano

Rete ecologica

- corridoi ecologici di livello provinciale
- corridoi ecologici di livello comunale
- fasce territoriali entro cui promuovere o consolidare corridoi ecologici (50 m)

Tutele territoriali

- aree a vincolo idrogeologico

Area di salvaguardia delle captazioni ad uso idropotabile

- zona di tutela assoluta (raggio 10 metri)
- zona di rispetto (raggio 200 m) "criterio geometrico"

Vincoli di polizia idraulica

- reticolo idrico principale: torrente Molgora
- torrente Molgora - fascia di rispetto di 10 m

Aree cimiteriali

- zona di rispetto

Protezione dalle esposizioni a campi elettrici, magnetici ed elettromagnetici

- elettrodotti ad alta tensione
- elettrodotti a media tensione

Infrastrutture della mobilità


- rete stradale
- viabilità su ferro

Classificazione della rete stradale (PUT)

- C - strada extraurbana secondaria esistente
- C - strada extraurbana secondaria di progetto
- Fe - strada extraurbana locale esistente
- Fe - strada extraurbana locale di progetto
- E2 - strada urbana di quartiere esistente
- F2 - strada urbana interzonale secondaria di progetto
- F4 - strada locale di progetto

Limiti e perimetri

- confine comunale
- confine centro abitato

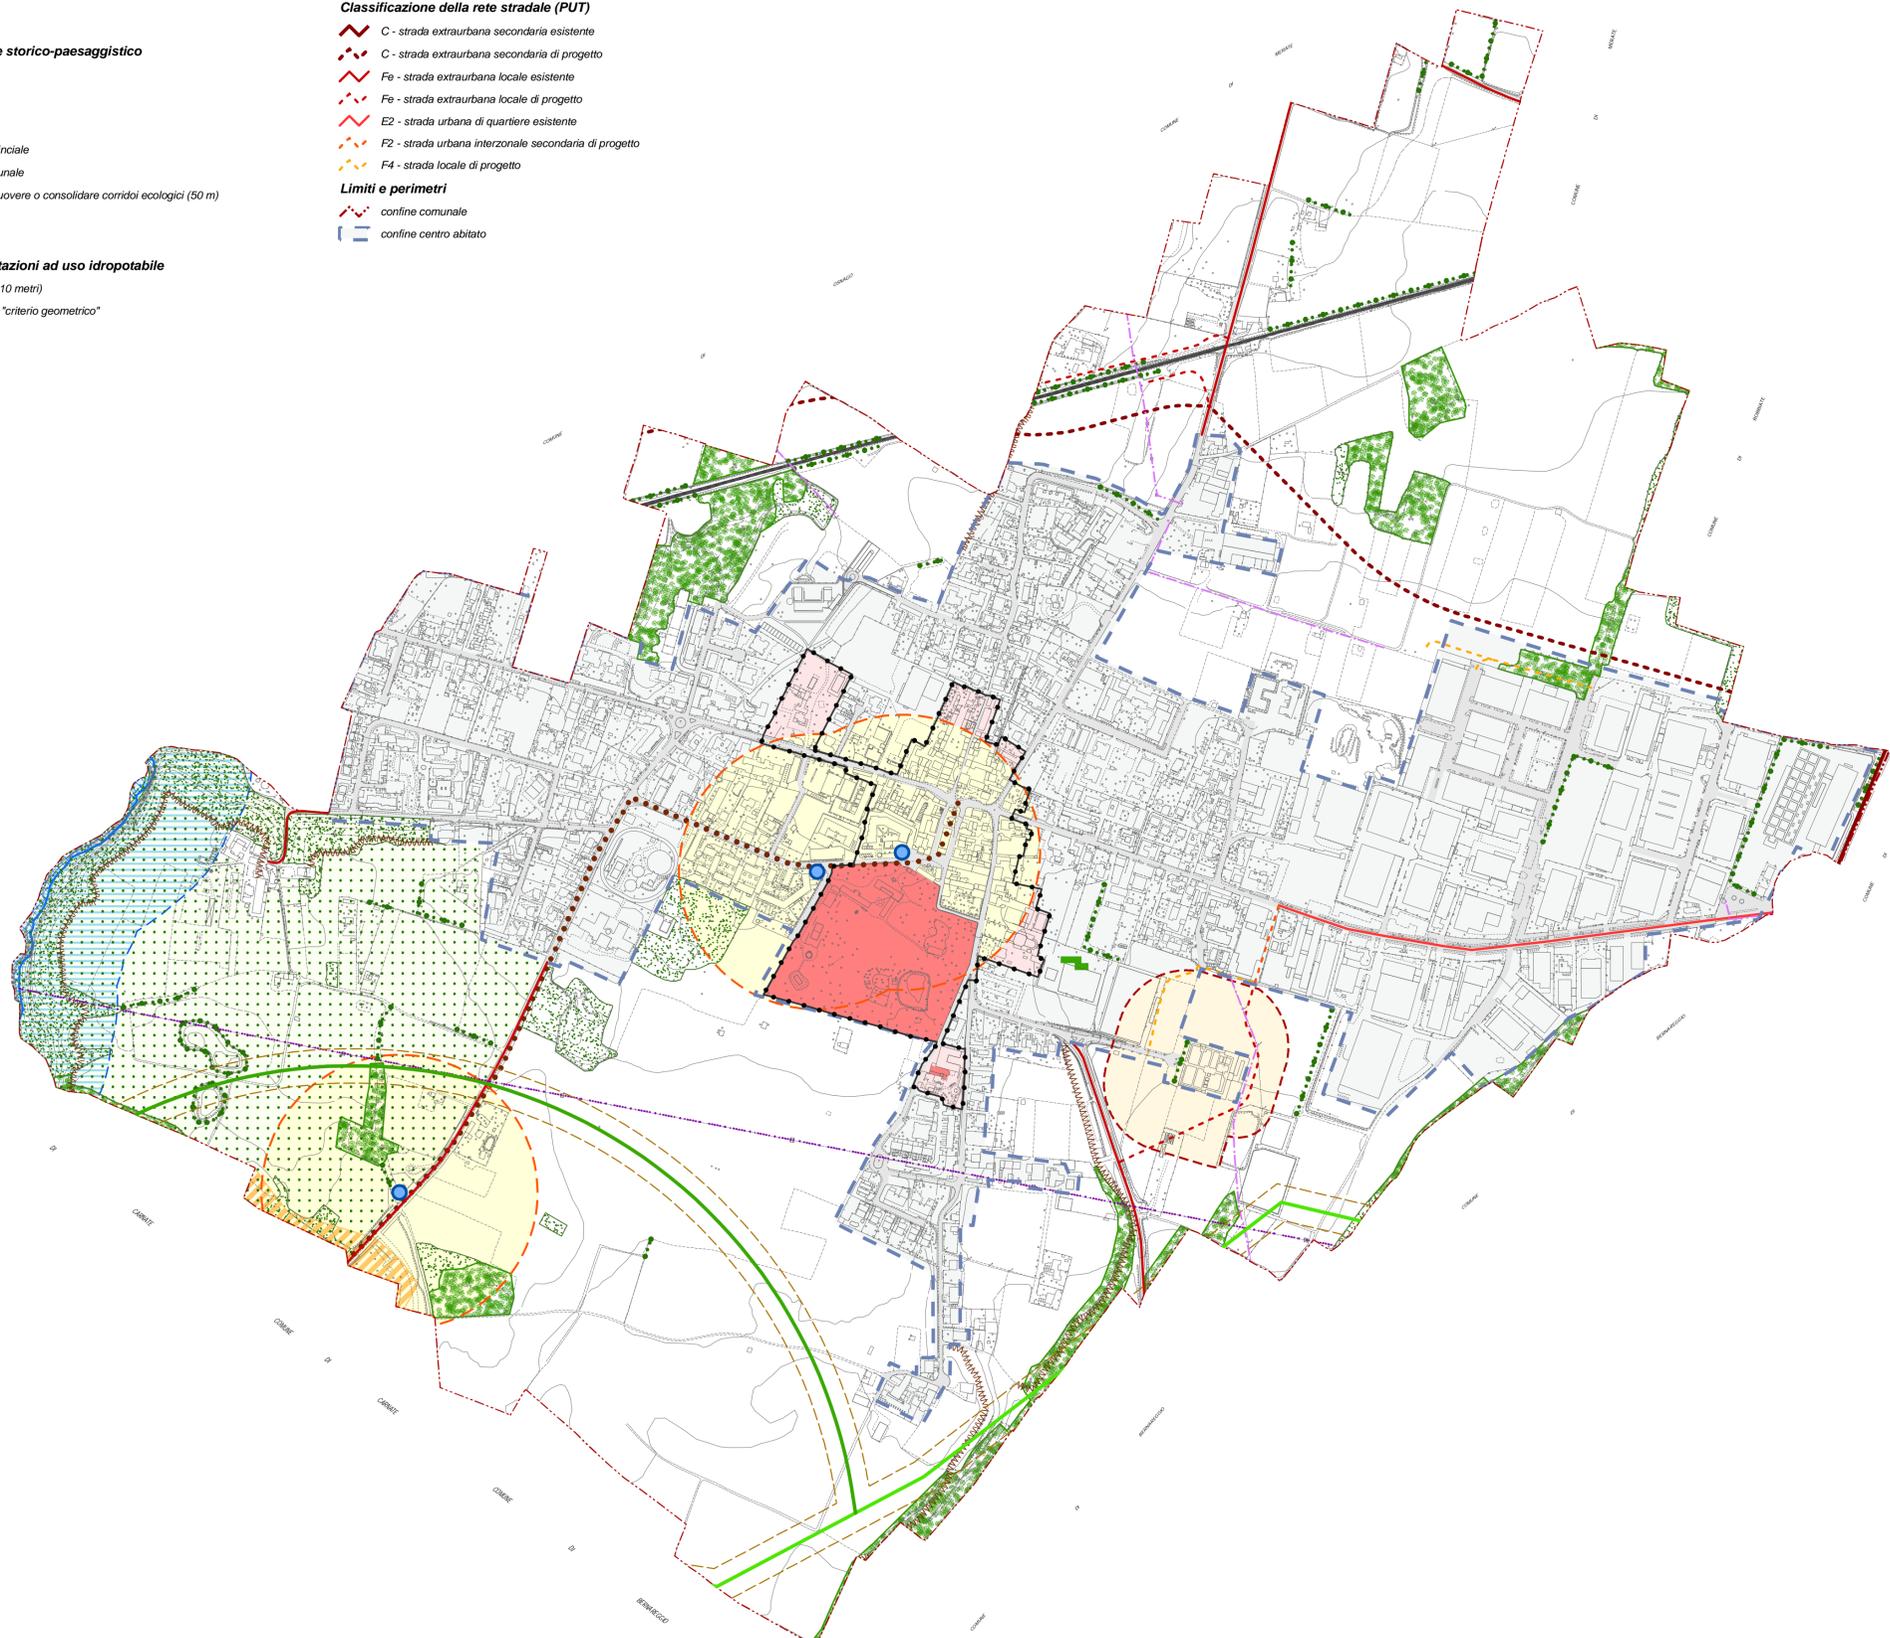

Comune di Ronco Briantino		
PIANO DI GOVERNO DEL TERRITORIO PIANO DELLE REGOLE		
Adeguato e modificato conseguentemente all'accoglimento della verifica di compatibilità provinciale, delle osservazioni e delle rettifiche		
	Tutela del paesaggio, dell'ambiente e del territorio	
	tavola n. PR 02/01 scala 1 : 5.000	
progettisti Studio associato progetti di architettura e urbanistica	arch. Franco Resnati	arch. Fabio Massimo Saldini
gruppo di progettazione	arch. Paolo Dell'Orto urb. Giorgio Limonta	Paolo Lubrano urb. Paolo Gariboldi
procedura amministrativa		
ADOZIONE: DELIBERAZIONE CONSIGLIO COMUNALE n. _____ DEL _____		
APPROVAZIONE: DELIBERAZIONE CONSIGLIO COMUNALE n. _____ DEL _____		
PUBBLICAZIONE: BURL n. _____ DEL _____		