


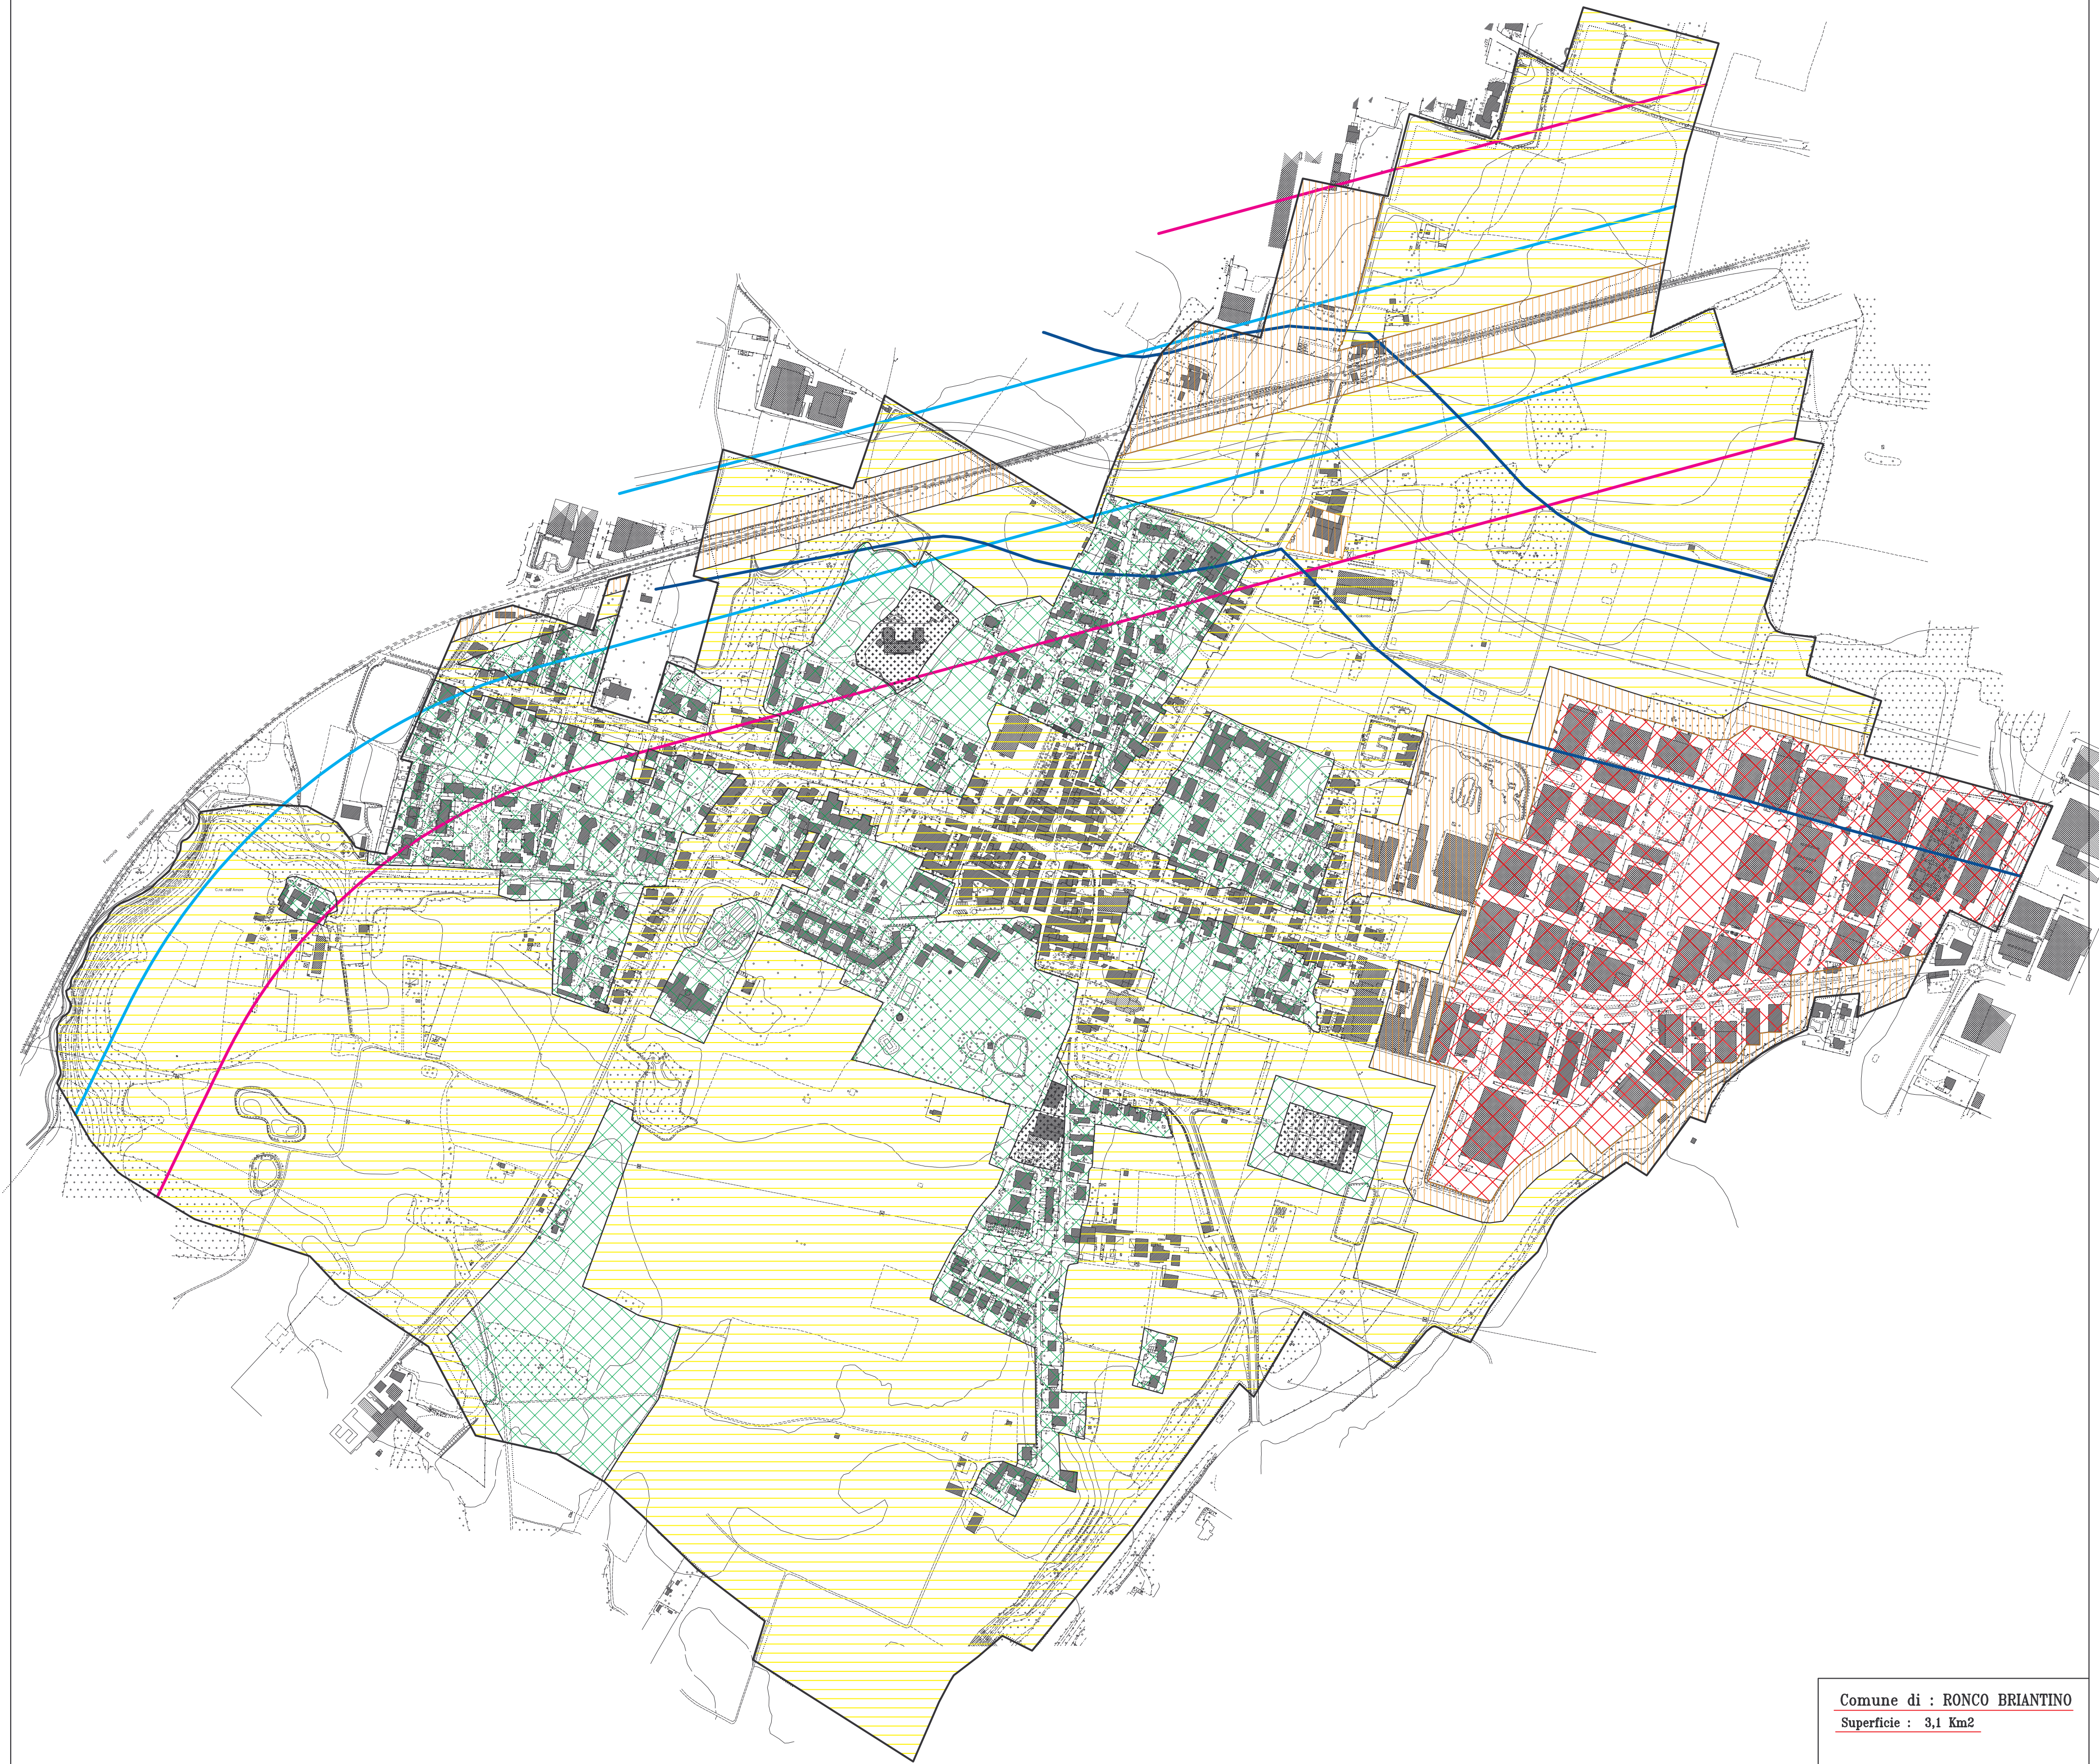

Comune di : RONCO BRIANTINO

Superficie : 3,1 Km2

LEGENDA scala 1:5000		VALORI LIMITE DI IMMISSIONE (D.P.C.M. 14/11/97) (D.P.C.M. 01/03/91)		VALORI LIMITE DI EMISSIONE (D.P.C.M. 14/11/97)		VALORI DI QUALITA' (D.P.C.M. 14/11/97)		VALORI DI ATTENZIONE (D.P.C.M. 14/11/97)	
CAMPITURA	CLASSI DI DESTINAZIONE D'USO DEL TERRITORIO	LIMITE DIURNO	LIMITE NOTTURNO	LIMITE DIURNO	LIMITE NOTTURNO	LIMITE DIURNO	LIMITE NOTTURNO	LIMITE DIURNO	LIMITE NOTTURNO
		Leq (A)	Leq (A)	Leq (A)	Leq (A)	Leq (A)	Leq (A)	ORARIO Leq (A)	ORARIO Leq (A)
	I AREE PARTICOLARMENTE PROTETTE	50	40	45	35	47	37	60	45
	II AREE PREVALENTEMENTE RESIDENZIALI	55	45	50	40	52	42	65	50
	III AREE DI TIPO MISTO	60	50	55	45	57	47	70	55
	IV AREE AD INTENSA ATTIVITA' UMANA	65	55	60	50	62	52	75	60
	V AREE PREVALENTEMENTE INDUSTRIALI	70	60	65	55	67	57	80	65
	VI AREE ESCLUSIVAMENTE INDUSTRIALI	70	70	65	65	70	70	80	75
D.P.R. 18/09/98 N.459 - D.P.R. 30/03/04 N.142		FASCIA DI PERTINENZA FERROVIA E AUTOSTRADA A 100 m		LIMITE DIURNO 70 dB(A)		LIMITE NOTTURNO 60 dB(A)			
		FASCIA DI PERTINENZA FERROVIA E AUTOSTRADA A 250 m		LIMITE DIURNO 65 dB(A)		LIMITE NOTTURNO 55 dB(A)			
		FASCIA DI PERTINENZA STRADA A 150 m		LIMITE DIURNO 65 dB(A)		LIMITE NOTTURNO 55 dB(A)			
 CONTROLLO DEL RUMORE 20050 MACHERIO - Via Roma 69 - Tel. 039/2012735 ACUSTICA E URBANISTICA DEL TERRITORIO INSORRIZZAZIONE INDUSTRIALE		D.P.C.M. 14/11/1997		LINEE GUIDA REGIONE LOMBARDIA LUGLIO 2002		ZONIZZAZIONE ACUSTICA			
						Comune di : RONCO BRIANTINO (MI)			
SCALA 1:5000	DATA 05-02-09	REV 1	DATA REV 03-04-09	APPROVATO					